


Wzrost betoniarzki
 Elewacja północna

Skala 1:100

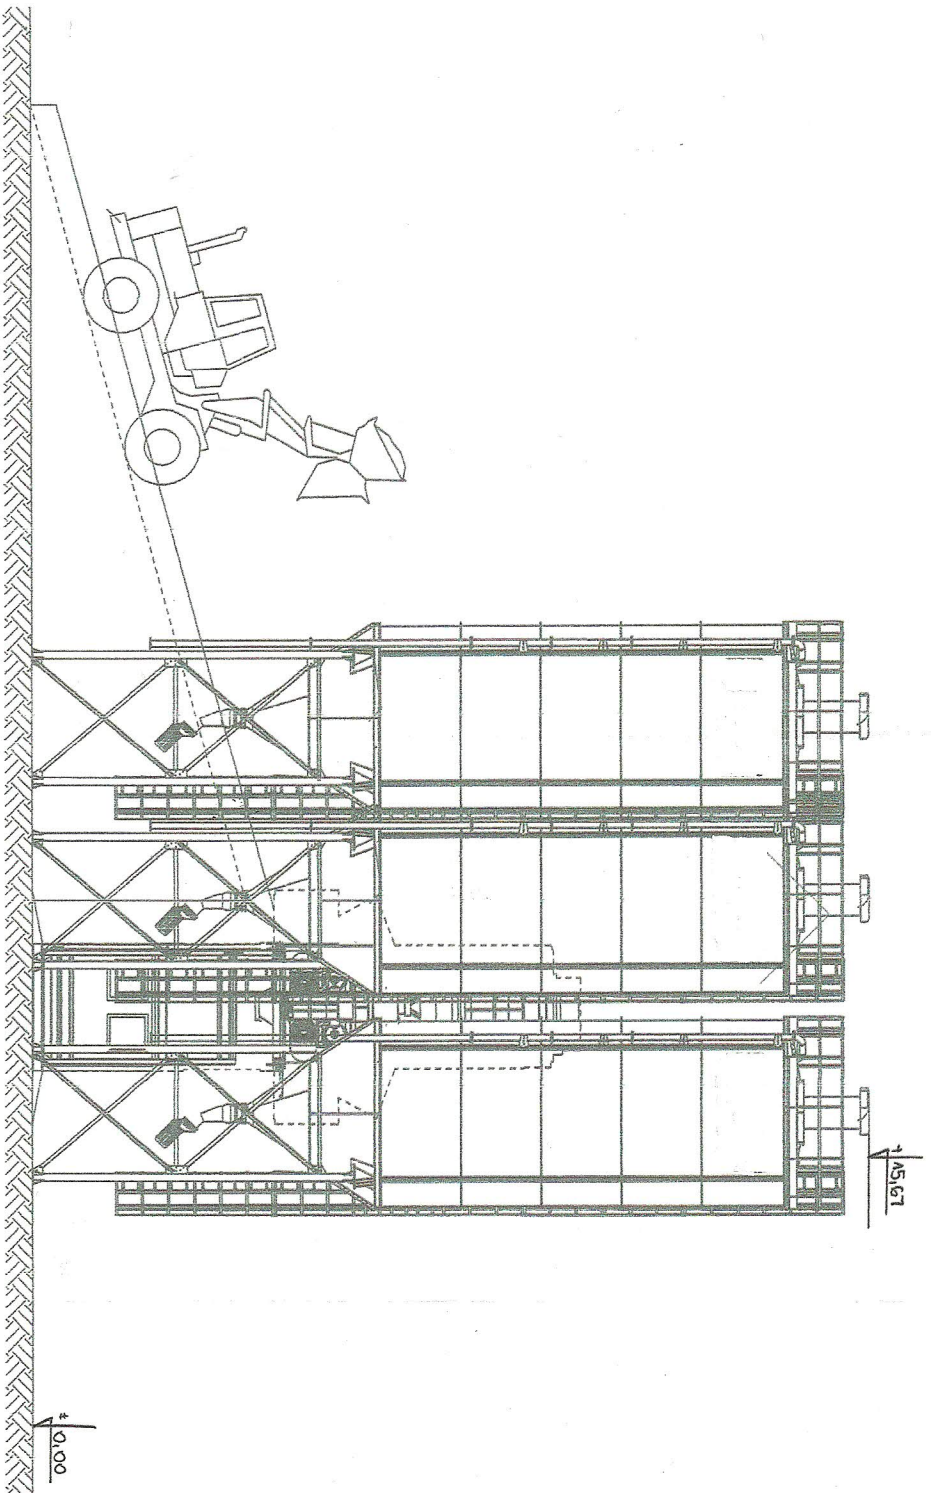

Objekt: Wzrost betoniarzki str. 23

Przedmiot rysunku: Elewacja północna

Adres obiektu: Tomaszów Maz. ul. Główna 63, obr.-3 Tomaszów Maz.

Investor: SOLTRADE Soleczi M. Soleczi L., Kłeba M. spółka jawna Tomaszów Maz. ul. Główna 63, 97-200 Tomaszów Maz.

Projektant: Sprowdzający

Architektura

mgr inż. arch. Jerzy Praczyński
 Uprawnienia w sprawie rysunku architektonicznego nr 2316-1021L/01A/2007

Konstrukcja

mgr inż. arch. Jerzy Praczyński
 Uprawnienia w sprawie rysunku architektonicznego nr 2316-1021L/01A/2007

DATA: Listopad 2015 r.

SKALA: 1:100

RYS. NR A-3

